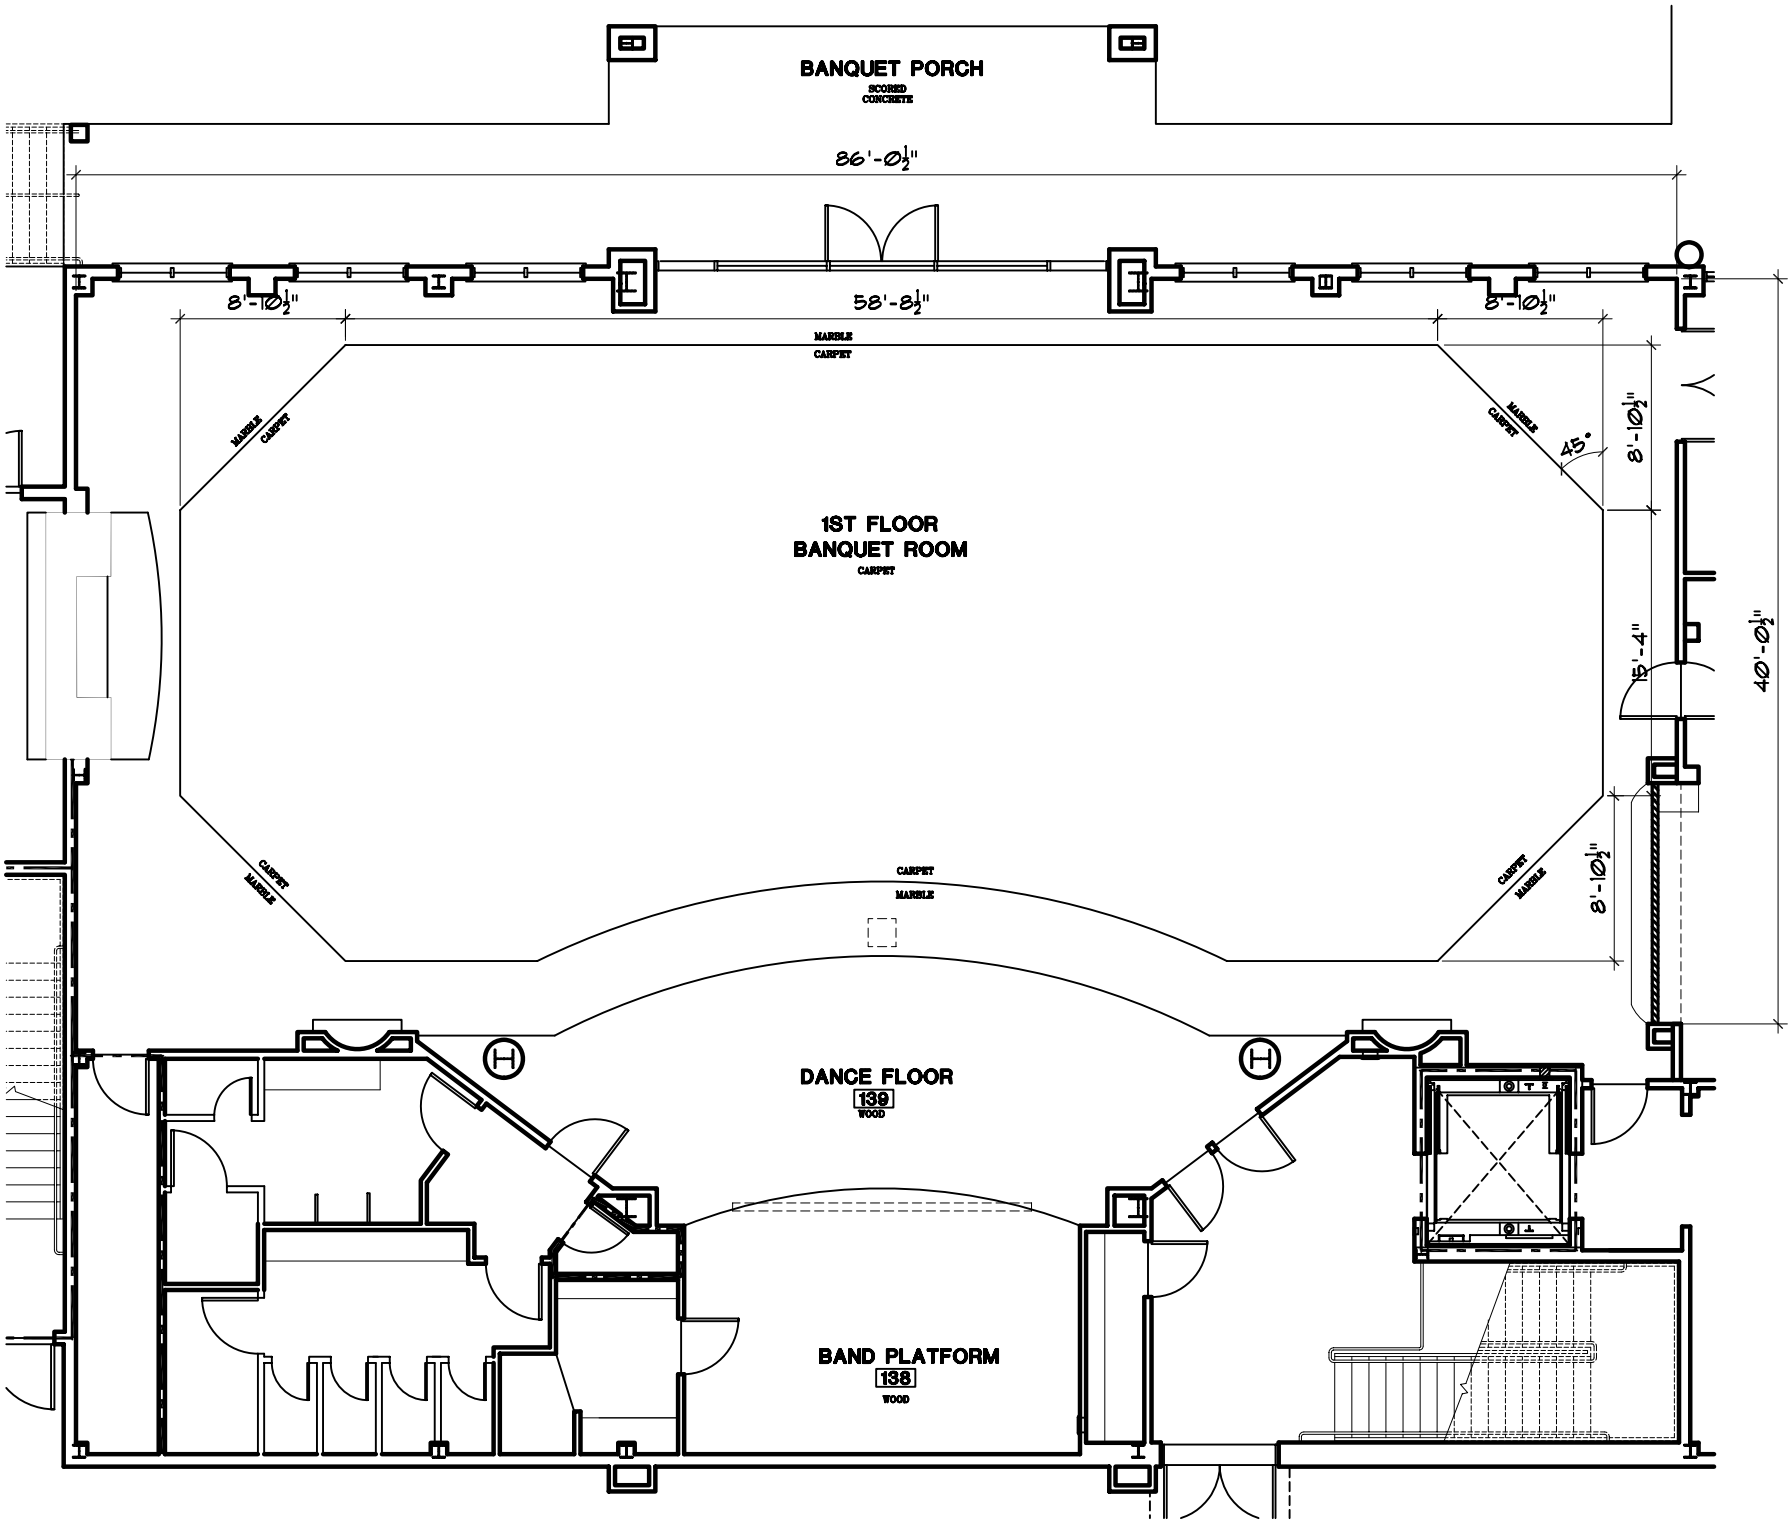
BANQUET PORCH
SCORED CONCRETE
86'-0½"
8'-10½"
58'-8½"
8'-10½"
MARBLE
CARPET
45°
8'-10½"
1ST FLOOR
BANQUET ROOM
CARPET
15'-4"
40'-0½"
8'-10½"
DANCE FLOOR
139
WOOD
BAND PLATFORM
138
WOOD